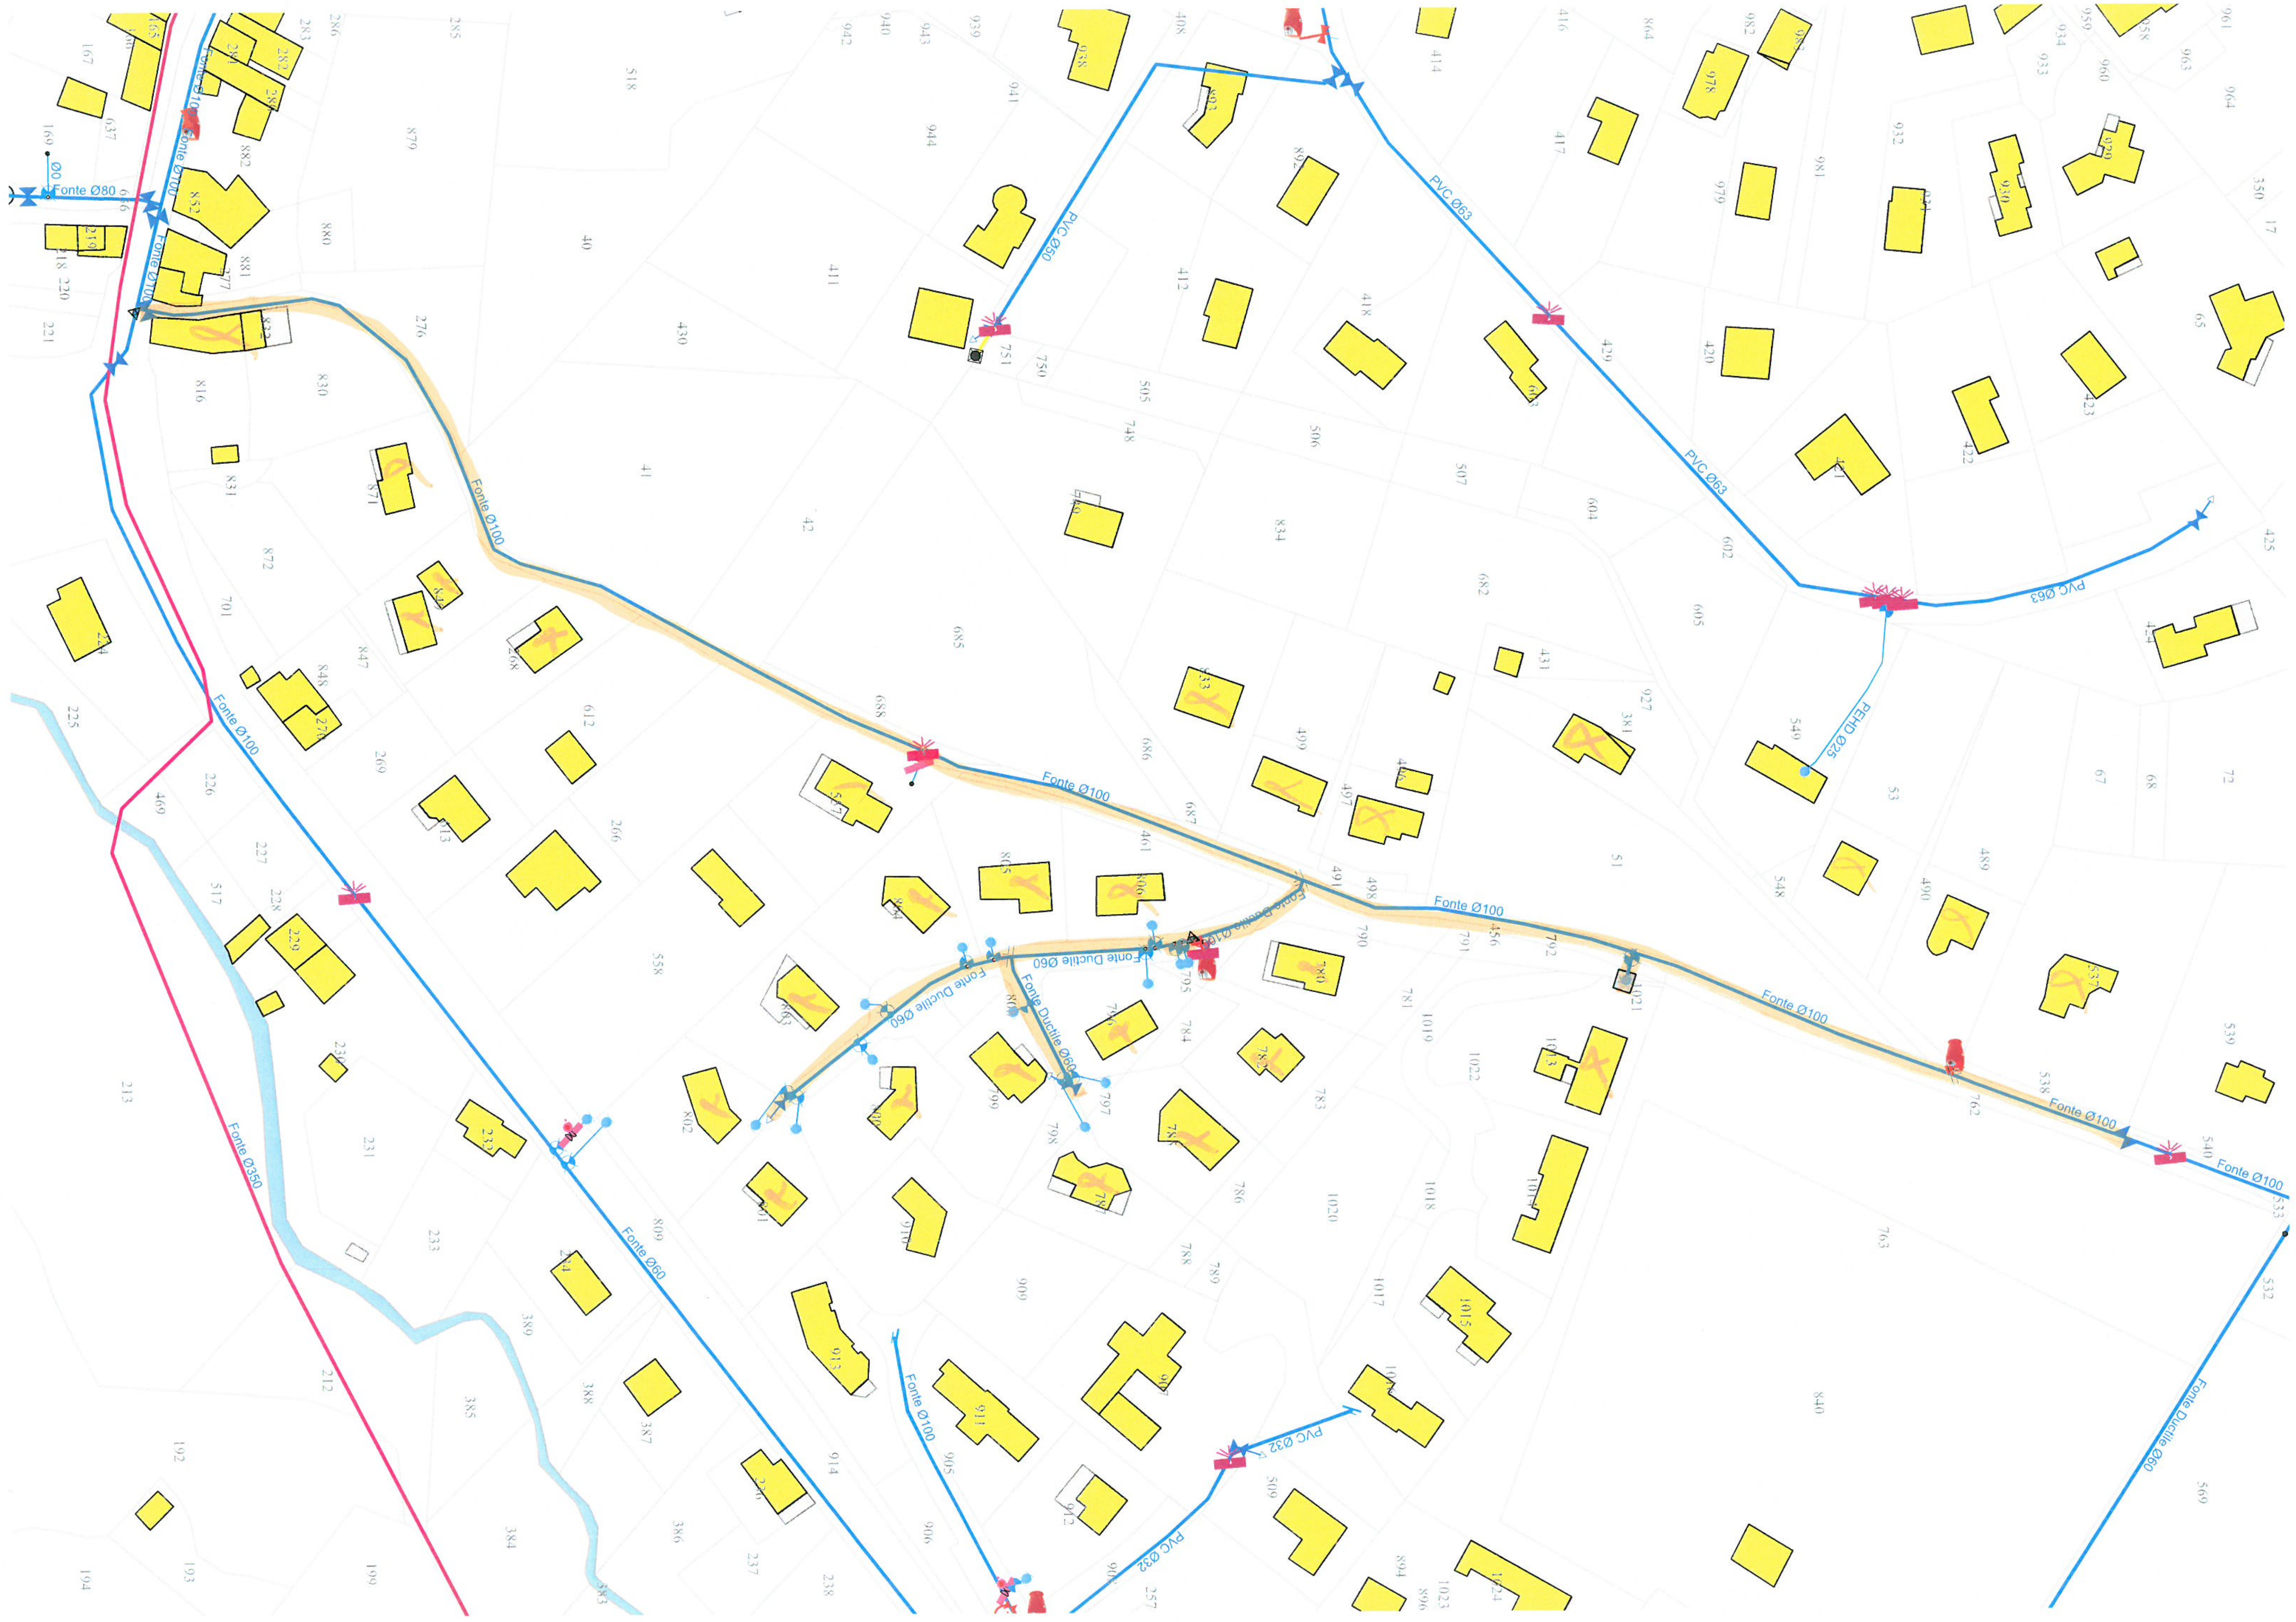
Fonte Ø100
Fonte Ø80
Fonte Ø100
PVC Ø50
PVC Ø63
PVC Ø63
PVC Ø63
PEHD Ø25
Fonte Ø100
Fonte Ø100
Fonte Ø100
Fonte Ø100
Fonte Ductile Ø60
Fonte Ductile Ø60
Fonte Ductile Ø60
Fonte Ductile Ø100
Fonte Ø100
Fonte Ø100
Fonte Ø100
Fonte Ø350
Fonte Ø60
Fonte Ø100
PVC Ø32
PVC Ø32
Fonte Ductile Ø60