








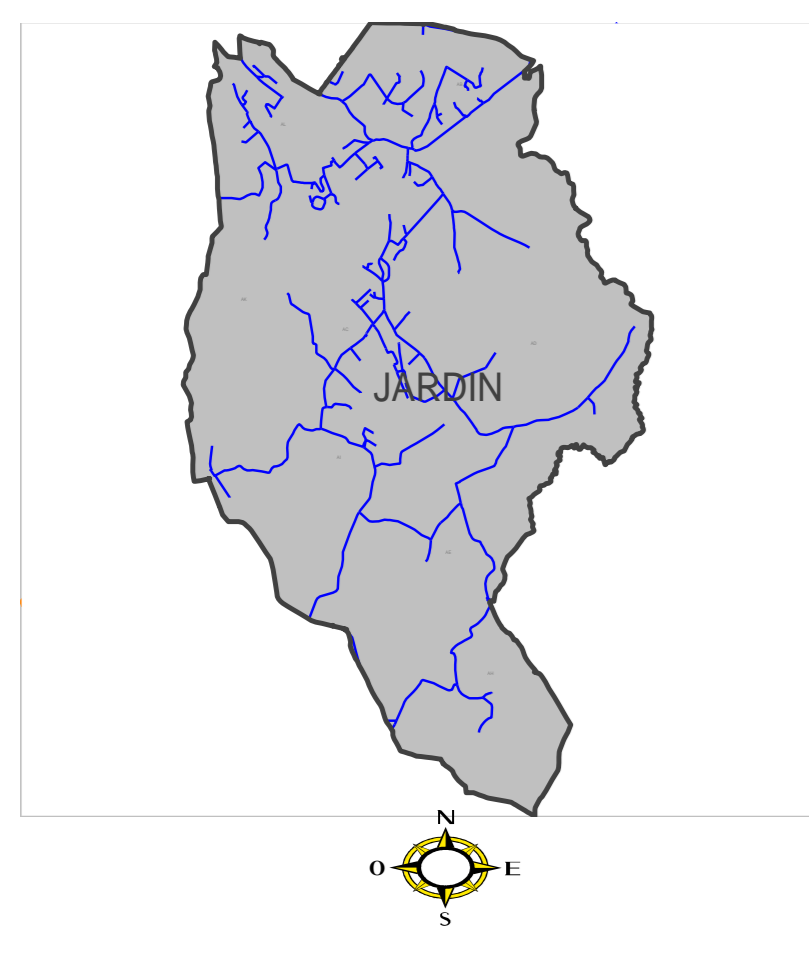
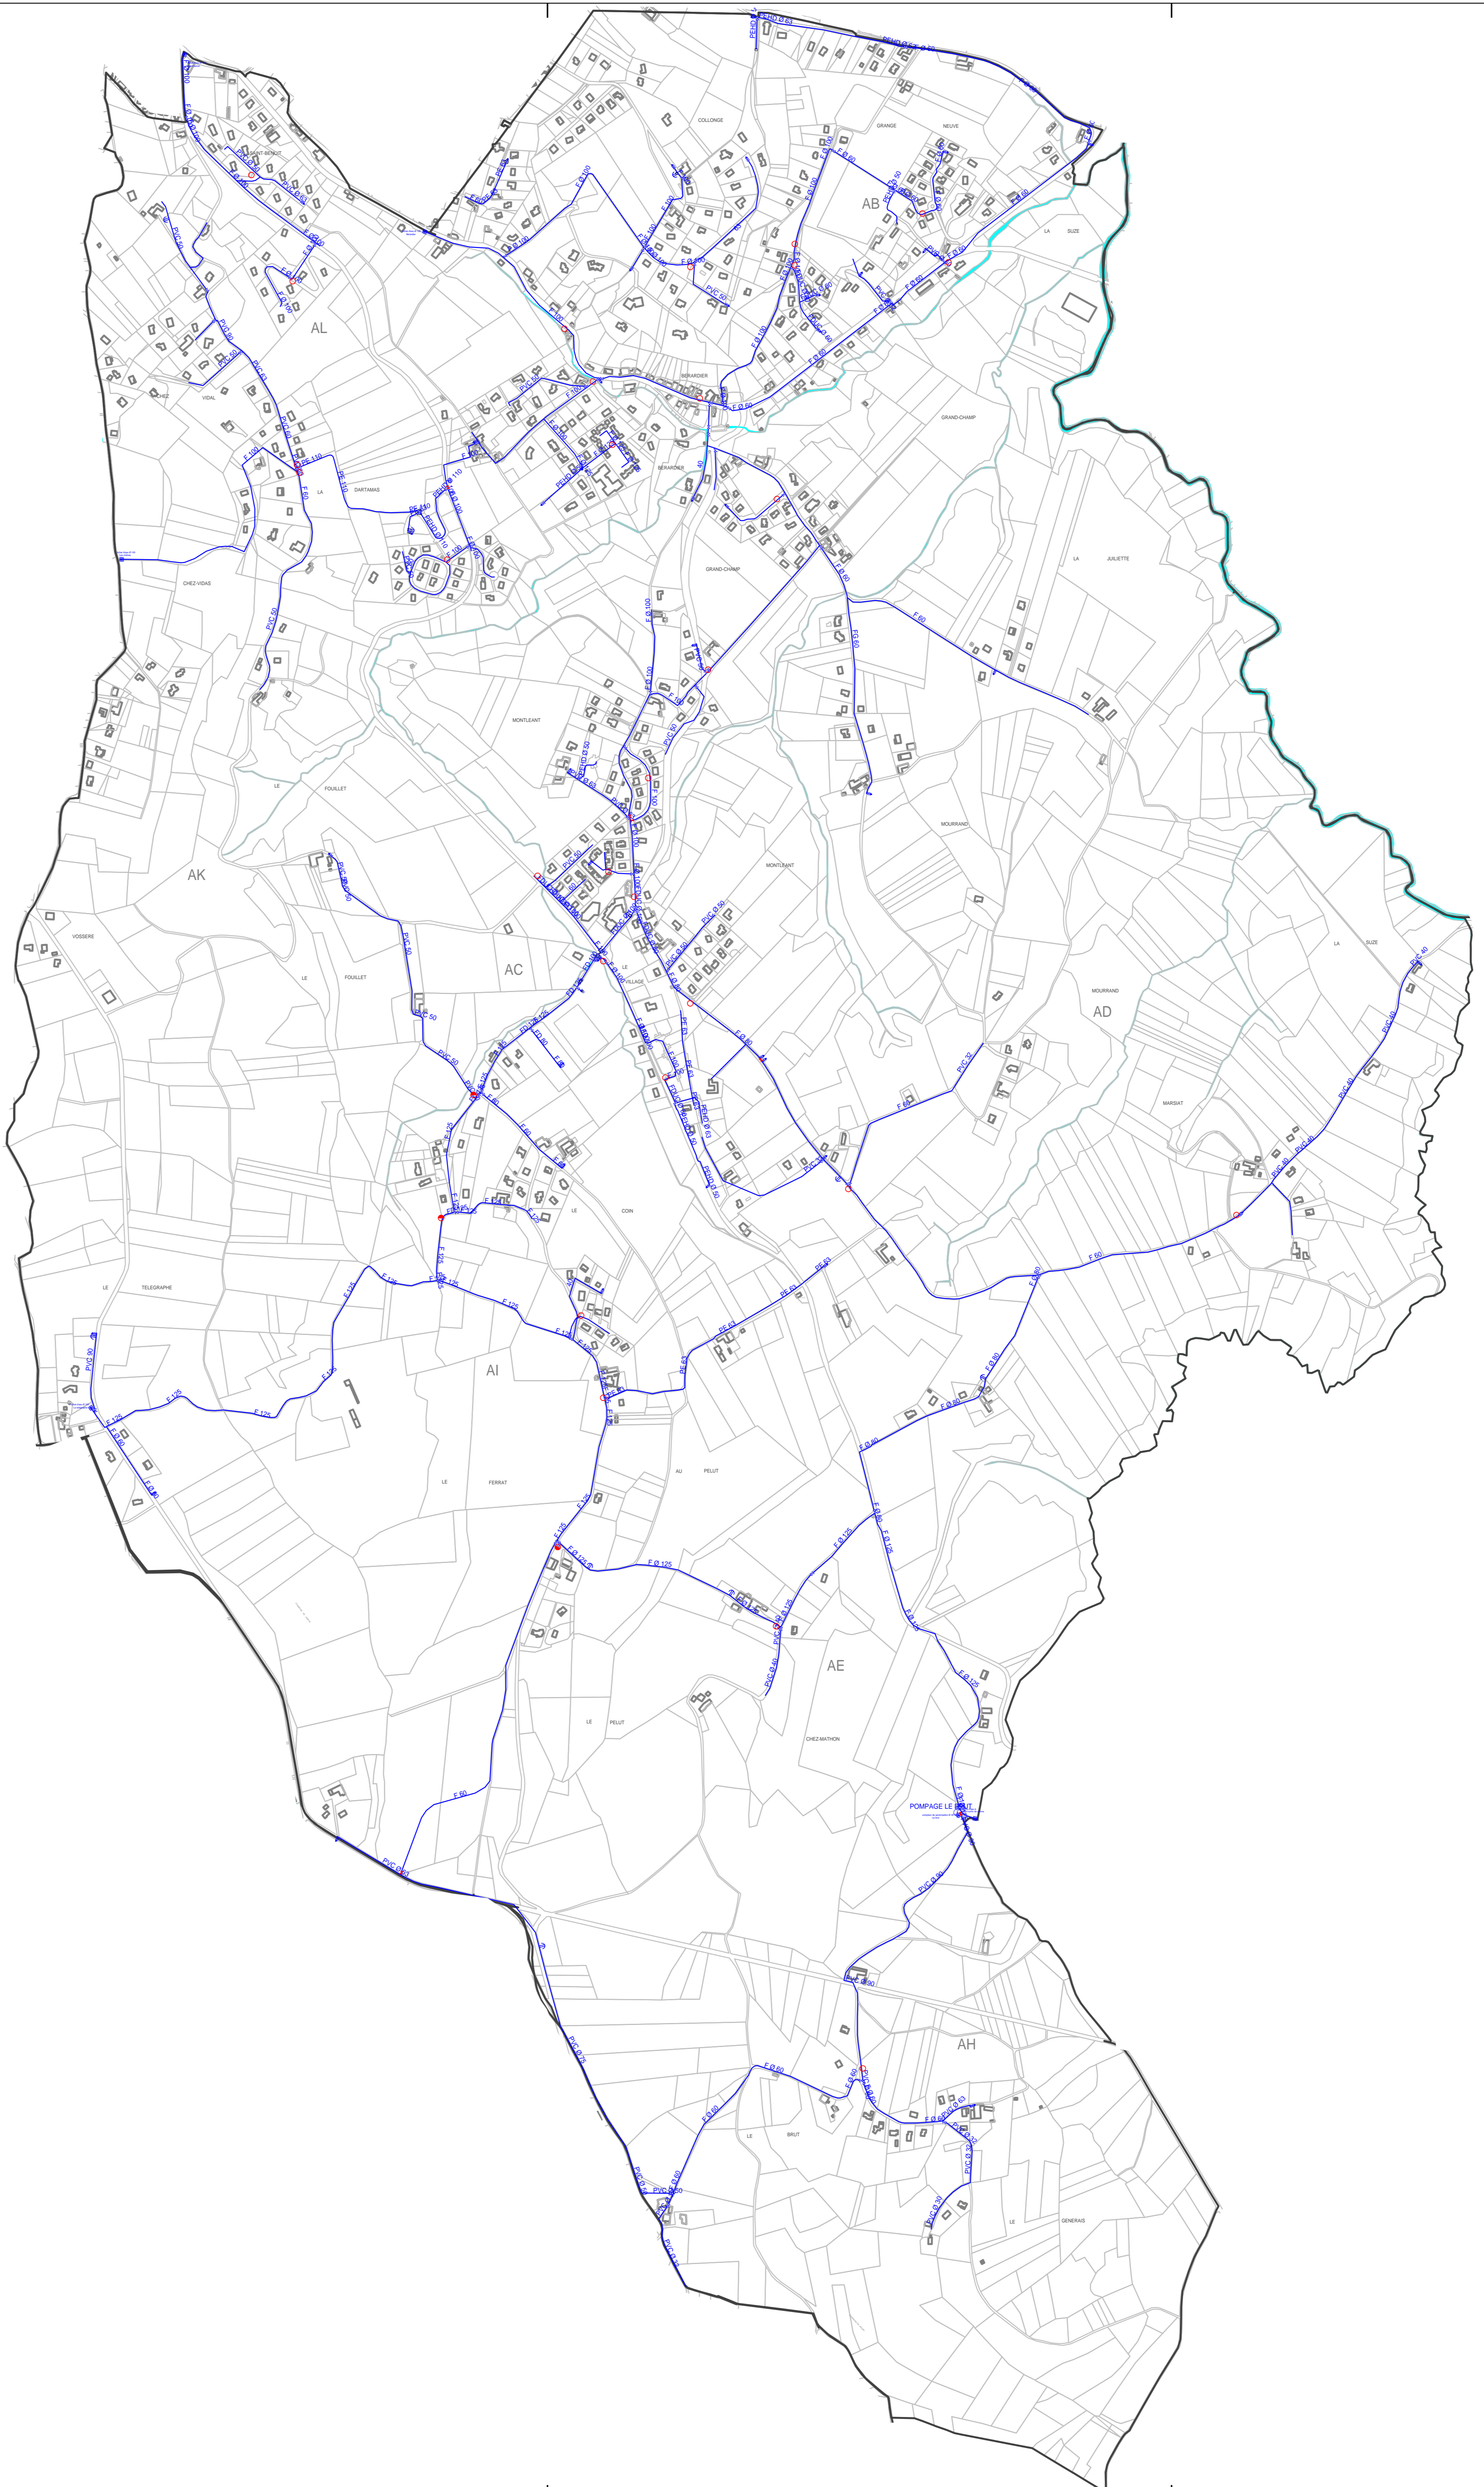




- Légende**
-  Appareil de mesure
 -  Décharge
 -  Ventouse
 -  Poteau incendie Ø=100mm
 -  Poteau incendie
 -  Station de refoulement
 -  Réducteur de pression
 -  Vanne 1/4 tour
 -  Vanne ouverte
 -  Vanne fermée
 -  Conduite eau potable



DEPARTEMENT DE L'ISERE

JARDIN
Plan Général

ALIMENTATION EN EAU POTABLE		
ENTREPRISE REGIONALE RHONE ALPES AUVERGNE 988, Chemin Pierre DREVET CS 20152 69141 RILLIEUX-LA-PAPE Cedex		
		Date de Création:
Planche: 1/1	Echelle: 1/ 6000	Dessinateur: RD
7824	Date d'édition: 26/10/2015	